


# Coupe BB'

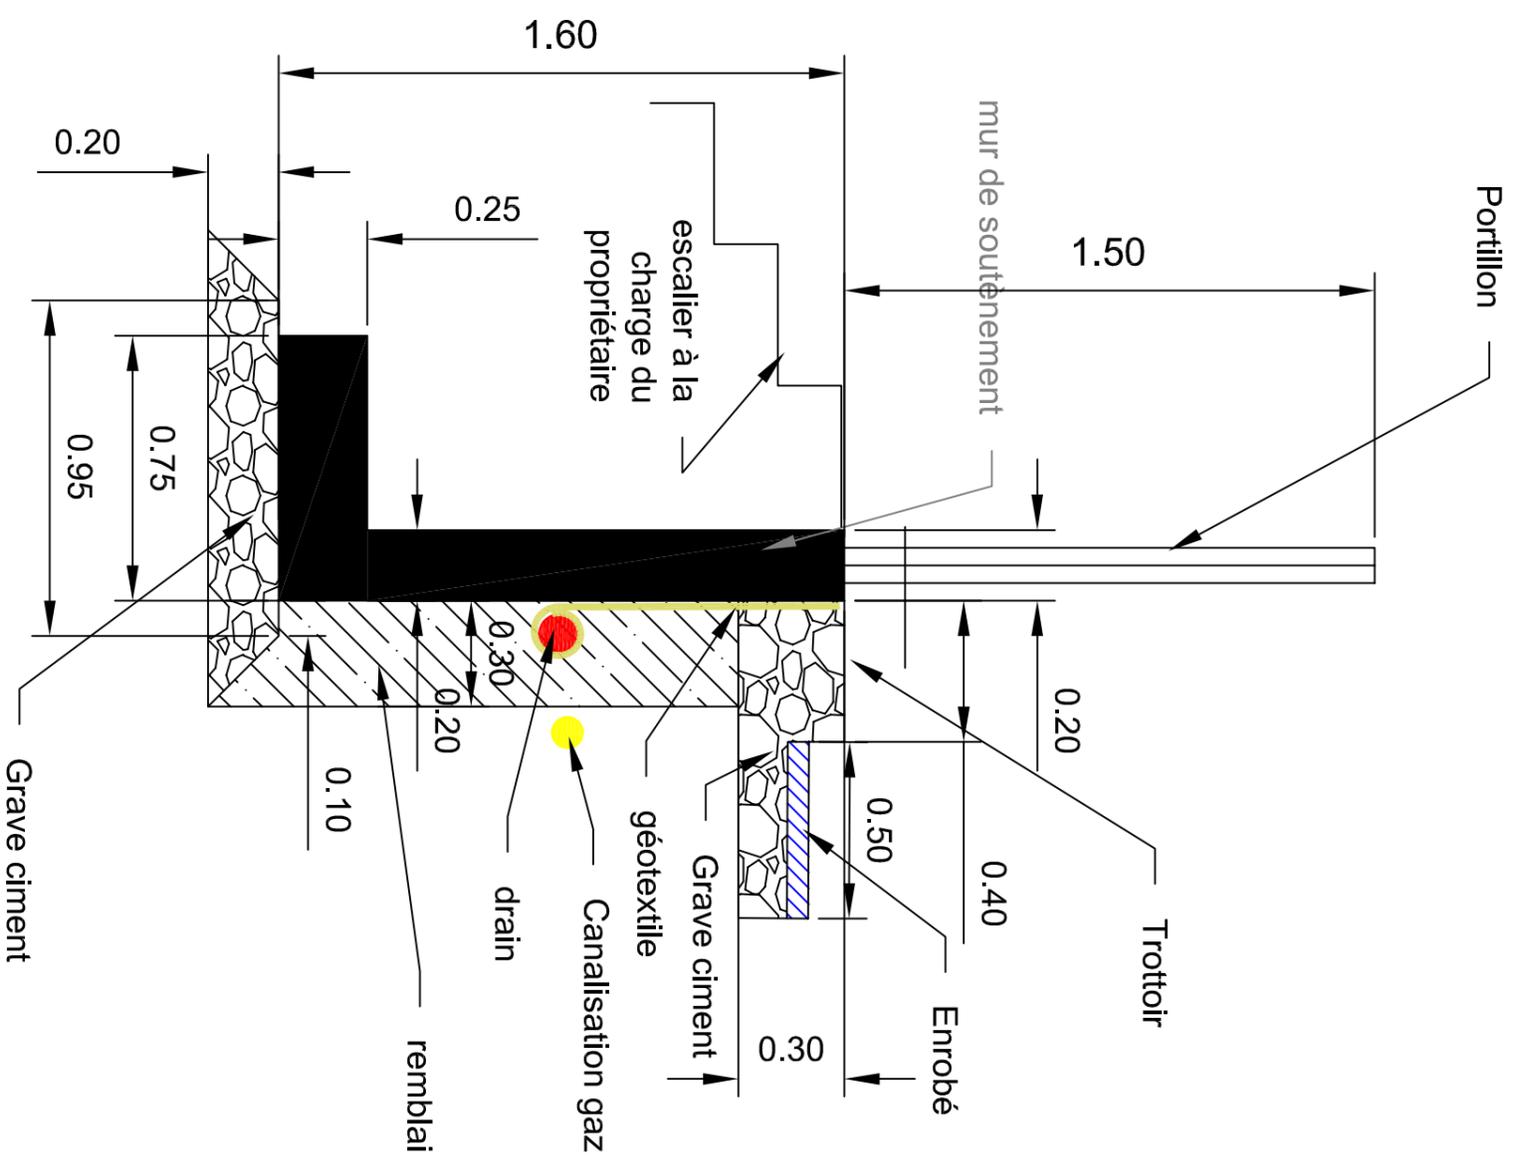

## DEPARTEMENT DES YVELINES

Communes d'Auffreville  
Brasseuil

Réalisation  
d'un mur de soutènement  
Rue des Clauselais

Coupe BB'

Etabli par le bureau  
d'études  
SARL Rolland Moreau  
le 3 Octobre 2014

Lu et approuvé par le Maire  
d'Auffreville Brasseuil  
le: