Coupe AA'

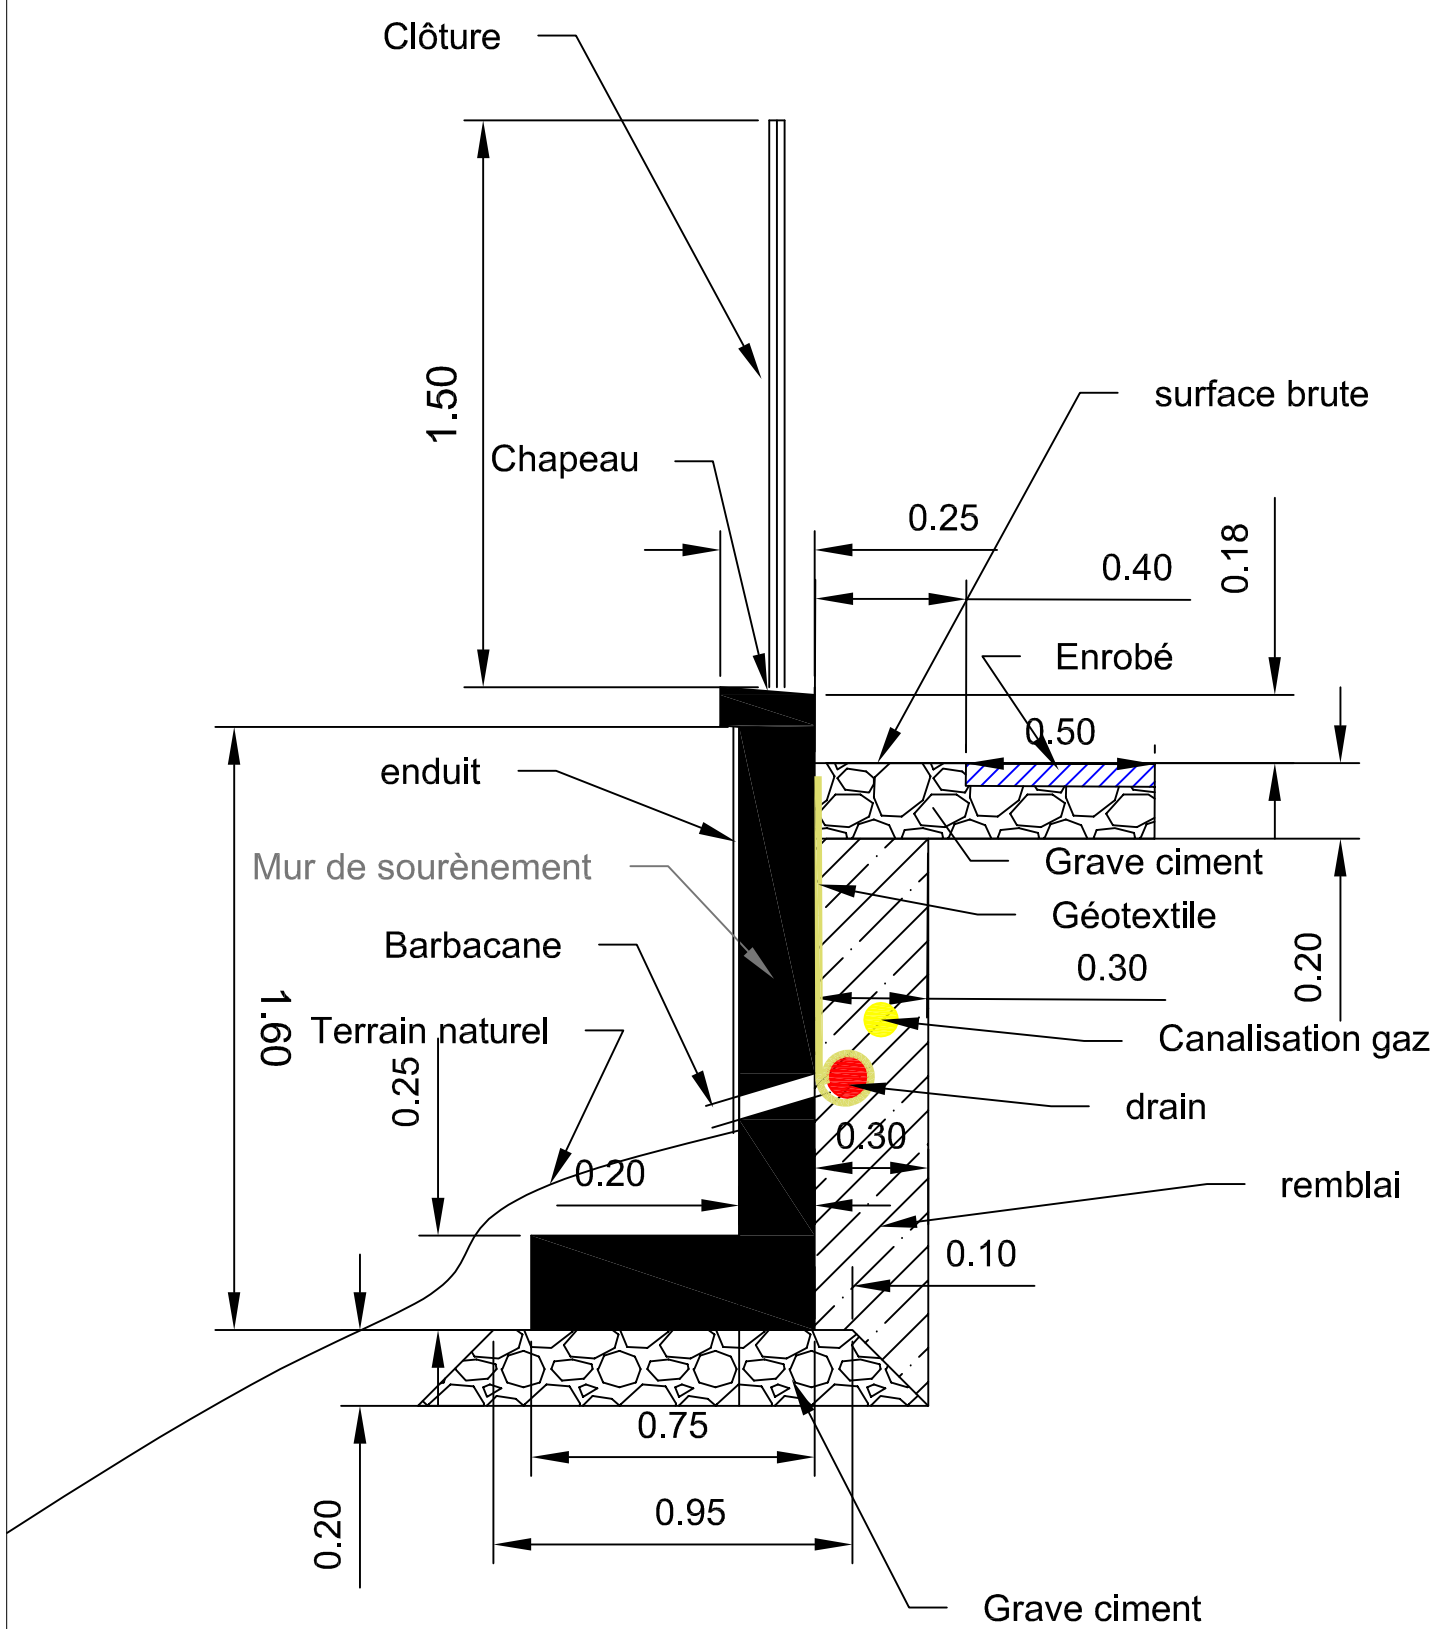

DEPARTEMENT DES YVELINES

Communes d'Auffreville
Brasseuil

Réalisation d'un mur de soutènement Rue des Clauselais

Coupe AA"

Etabli par le bureau d'études SARL Rolland Moreau le 3 Octobre 2014	Lu et approuvé par le Maire d'Auffreville Brasseuil le:	

Echelle 1/20